

6 134 735  
(REPLACEMENT EN COURS)

5 974  
733

35.50

5 974  
730

IMMEUBLE EXISTANT  
1712 pi.ca.

IMMEUBLE EXISTANT  
2816 pi.ca.

AGRANDISSEMENT  
5200 pi.ca.

2 900  
S: 491,3

6 134  
(REPLACEMENT EN COURS)  
S: 1 448,7

POTEAU

BÉTON

TROTTOIR

RUE SAINT-CHARLES-BORROMÉE  
NORD  
2,903  
3,78

C:\Users\cosseini\Desktop\3567 - Mame quotidienne - 2021\3567 - projet.rvt

**DOCUMENT PRÉLIMINAIRE  
NE PAS UTILISER  
POUR CONSTRUCTION**

NO	DESCRIPTION	DATE
	L'ENTREPRENEUR DEVRA, AVANT DE COMMENCER TOUT TRAVAIL, PRENDRE ET VÉRIFIER TOUTES COTES ET MESURES SUR PLACE	


**Hétu-Bellehumeur architectes inc.**  
435, boul. Ste-Anne, bureau 203, Joliette QC J8E 5A1  
tél: 450 755-4441 fax: 450 755-1068  
hba@hbarchitectes.ca

PROJET  
**AGRANDISSEMENT  
ÉDIFICE RICHELIEU  
MICHEL-B-COMTOIS**  
160 RUE HÉLÈNE BOULLÉ, JOLIETTE

TITRE  
**IMPLANTATION**

DOSSIER	<b>21-3567</b>
ÉCHELLE	<b>1/8" = 1'-0"</b>
DATE	<b>17 FÉVRIER 2021</b>

NO DESIGN  
**A101**

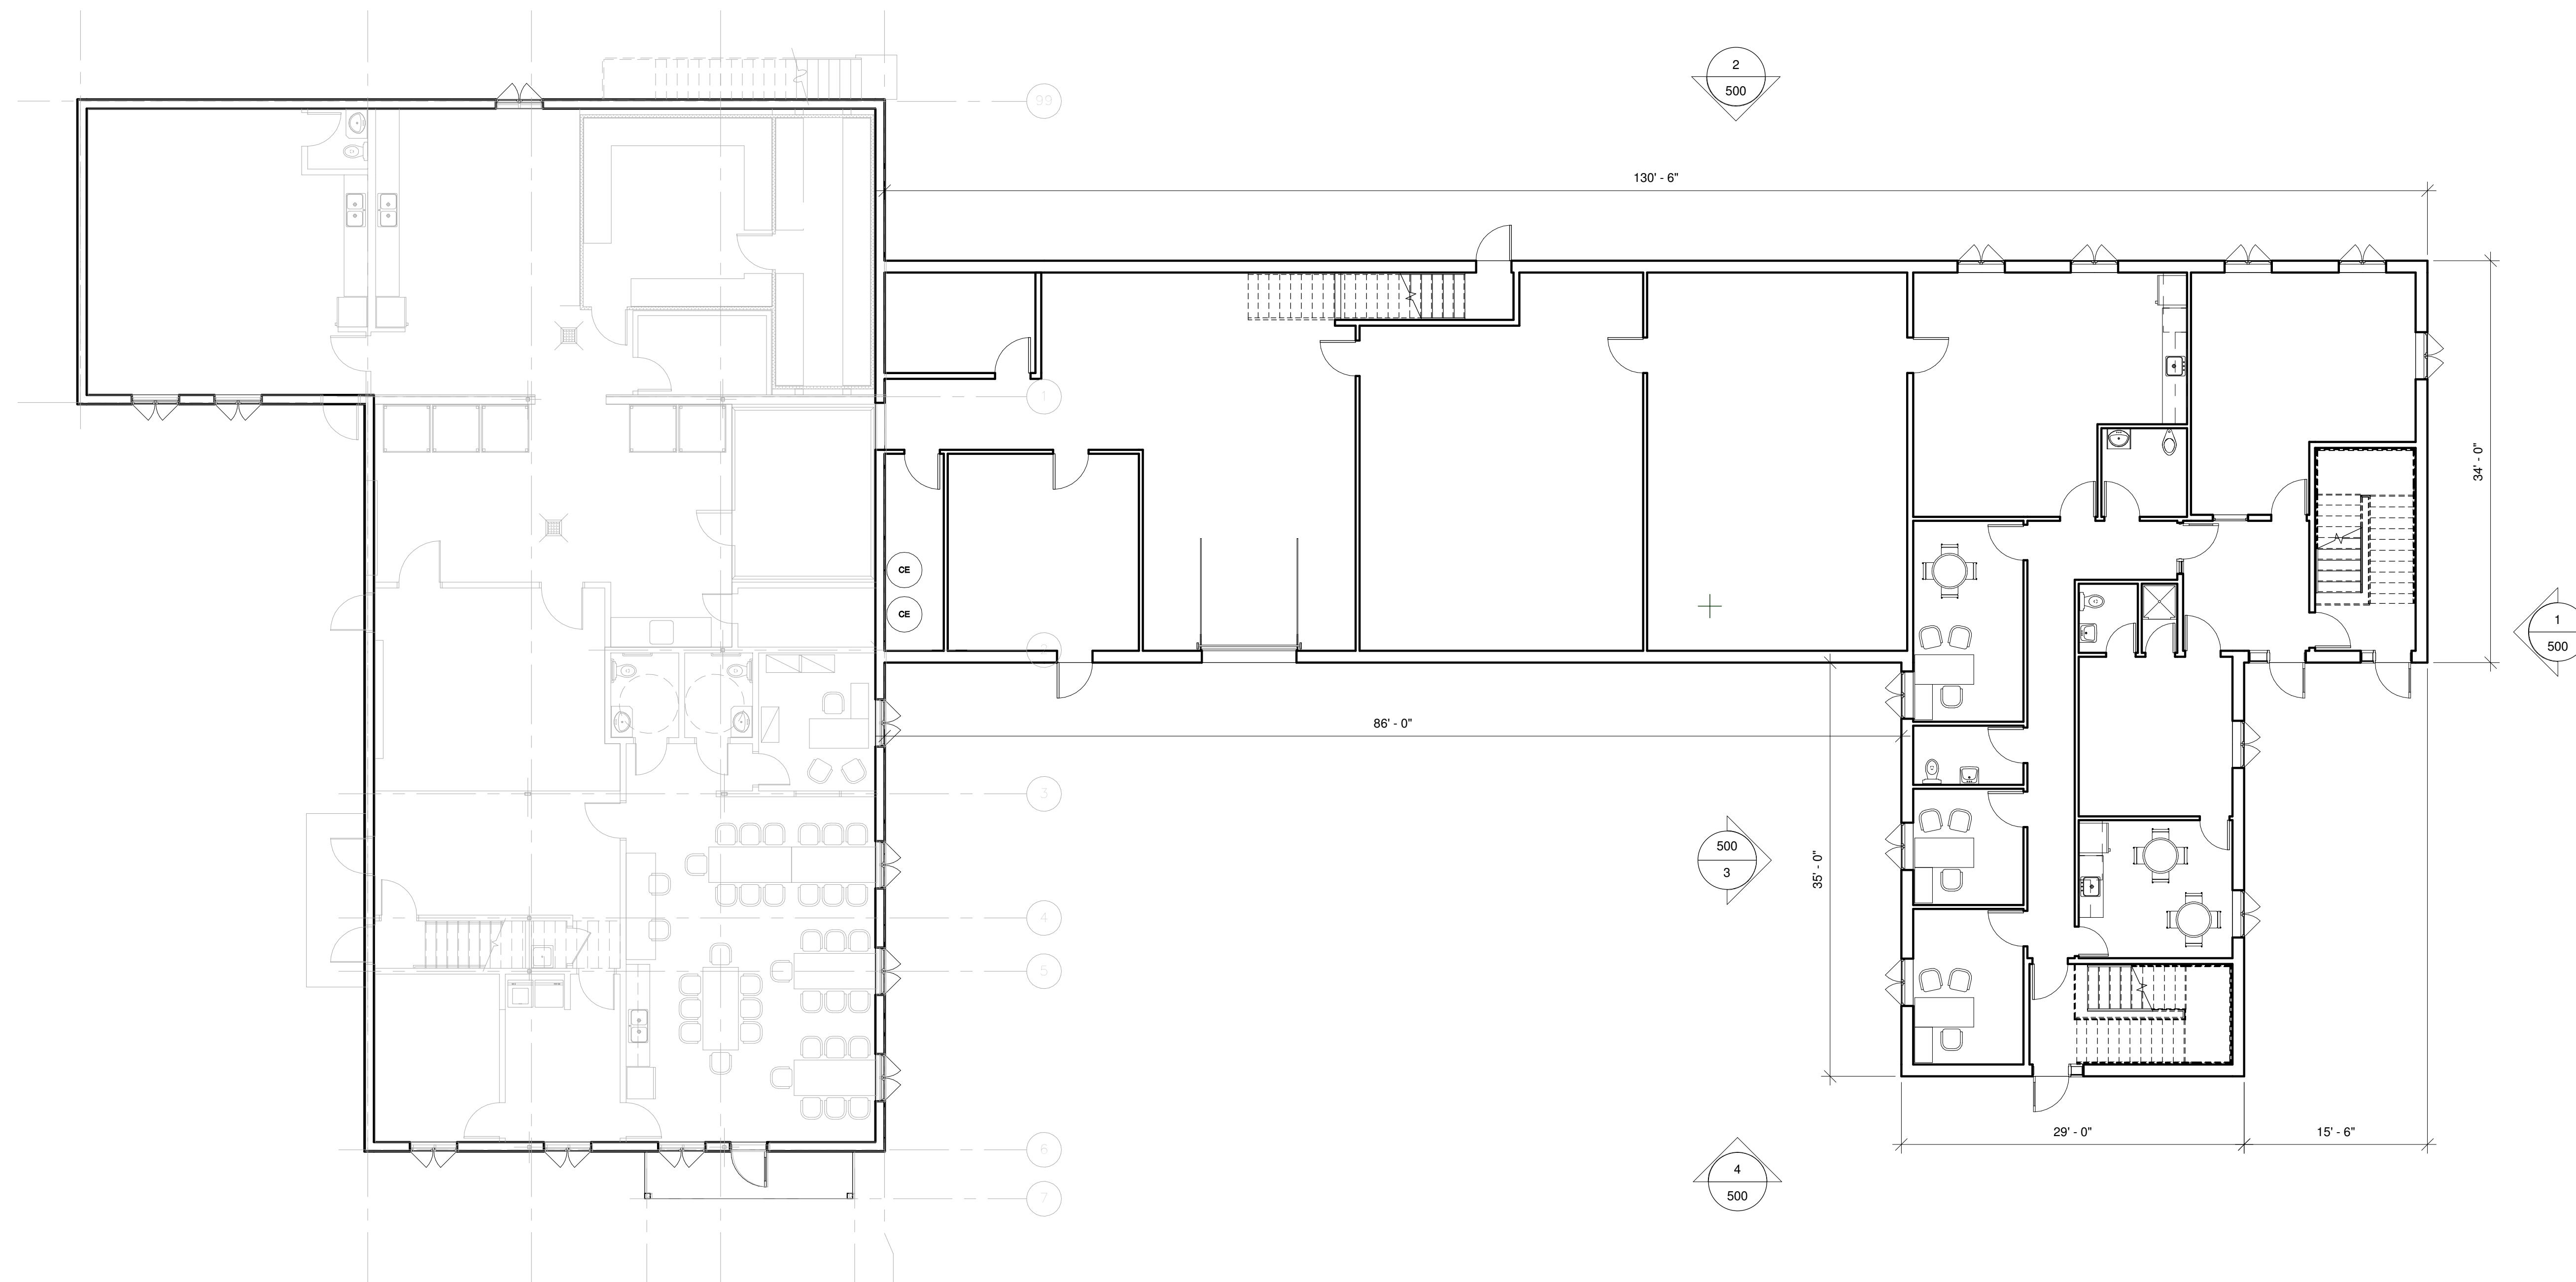

C:\Users\cosseini\Desktop\3567 - Mante quotidienne - 2021\3567-PROJET.rvt

**DOCUMENT PRÉLIMINAIRE  
NE PAS UTILISER  
POUR CONSTRUCTION**

NO	DESCRIPTION	DATE

L'ENTREPRENEUR DEVRA, AVANT DE COMMENCER TOUT TRAVAIL, PRENDRE ET VERIFIER TOUTES COTES ET MESURES SUR PLACE

**Hétu-Bellehumeur architectes inc.**  
 435, boul. Ste-Anne, bureau 203, Joliette QC J8E 5A1  
 tél: 450 755-4441 fax: 450 755-1068  
 hba@hbarchitectes.ca

PROJET  
**AGRANDISSEMENT  
 ÉDIFICE RICHELIEU  
 MICHEL-B.-COMTOIS**  
 160 RUE HÉLÈNE BOULLÉ, JOLIETTE

TITRE  
**PLAN D'ENSEMBLE**

DOSSIER	<b>21-3567</b>
ÉCHELLE	<b>1/8" = 1'-0"</b>
DATE	<b>17 FÉVRIER 2021</b>

NO Dessin  
**A200**

C:\Users\cosseir\Desktop\3567 - Mâme quotidienne -  
 2021\REVIT 2021\3567-projet.rvt

**DOCUMENT PRÉLIMINAIRE  
 NE PAS UTILISER  
 POUR CONSTRUCTION**

NO	DESCRIPTION	DATE

L'ENTREPRENEUR DEVRA, AVANT DE COMMENCER TOUT TRAVAIL, PRENDRE ET VERIFIER TOUTES COTES ET MESURES SUR PLACE


**Héту-Bellehumeur  
 architectes inc.**  
 435, boul. Ste-Anne, bureau 203, Joliette QC J6E 5A1  
 tél: 450 755-4441 fax: 450 755-1068  
 hba@hbarchitectes.ca

PROJET  
**AGRANDISSEMENT  
 ÉDIFICE RICHELIEU  
 MICHEL-B.-COMTOIS**  
 160 RUE HÉLÈNE BOULLÉ, JOLIETTE

TITRE  
**PLAN DU REZ-DE-CHAUSSÉE**

DOSSIER	<b>21-3567</b>
ÉCHELLE	<b>1/4" = 1'-0"</b>
DATE	<b>17 FÉVRIER 2021</b>

NO DESIN  
**A201**

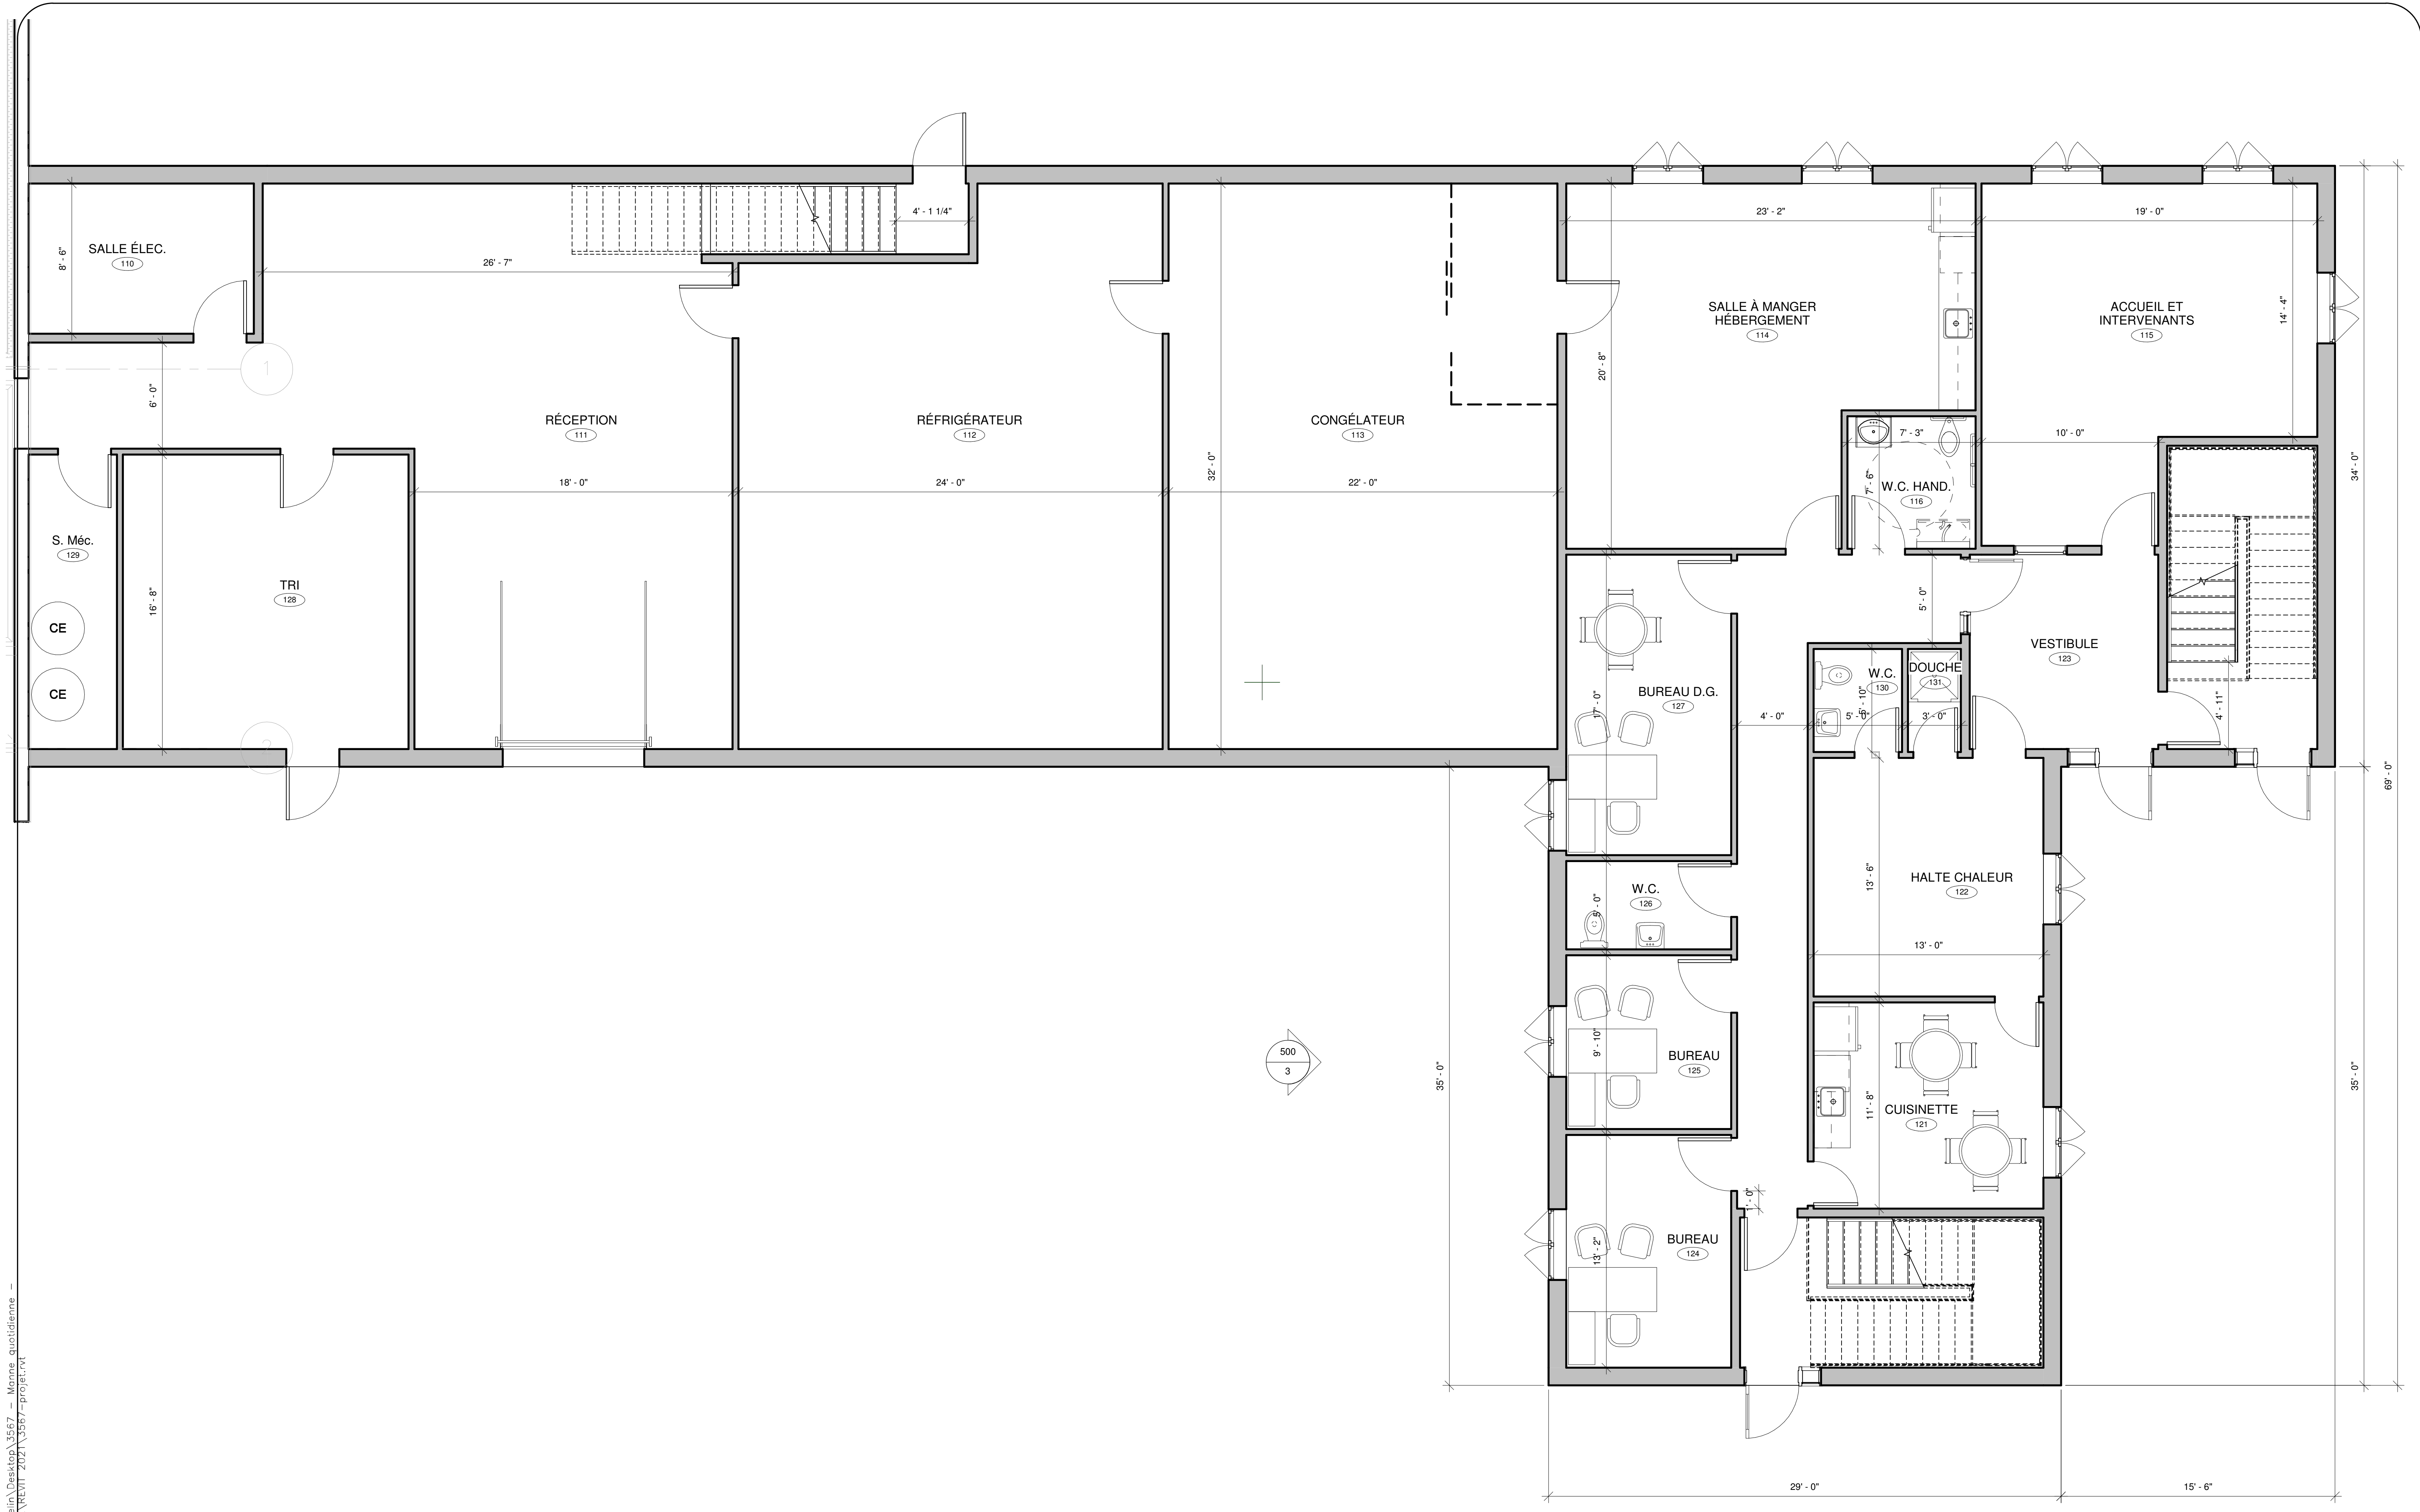





C:\Users\cosseir\... 2021\3567-projet.rvt

**DOCUMENT PRÉLIMINAIRE  
NE PAS UTILISER  
POUR CONSTRUCTION**

NO	DESCRIPTION	DATE

**Héту-Bellehumeur  
architectes inc.**

435, boul. Ste-Anne, bureau 203, Joliette QC J6E 5A1  
 tél: 450 755-4441 fax: 450 755-1068  
 hba@hbarchitectes.ca

PROJET  
**AGRANDISSEMENT  
 ÉDIFICE RICHELIEU  
 MICHEL-B.-COMTOIS**  
 160 RUE HÉLÈNE BOULLÉ, JOLIETTE

TITRE  
**PLAN DE L'ÉTAGE**

DOSSIER	<b>21-3567</b>
ÉCHELLE	<b>1/4" = 1'-0"</b>
DATE	<b>11 FÉVRIER 2021</b>

NO Dessin  
**A202**